


円卓 会場レイアウト 84名様

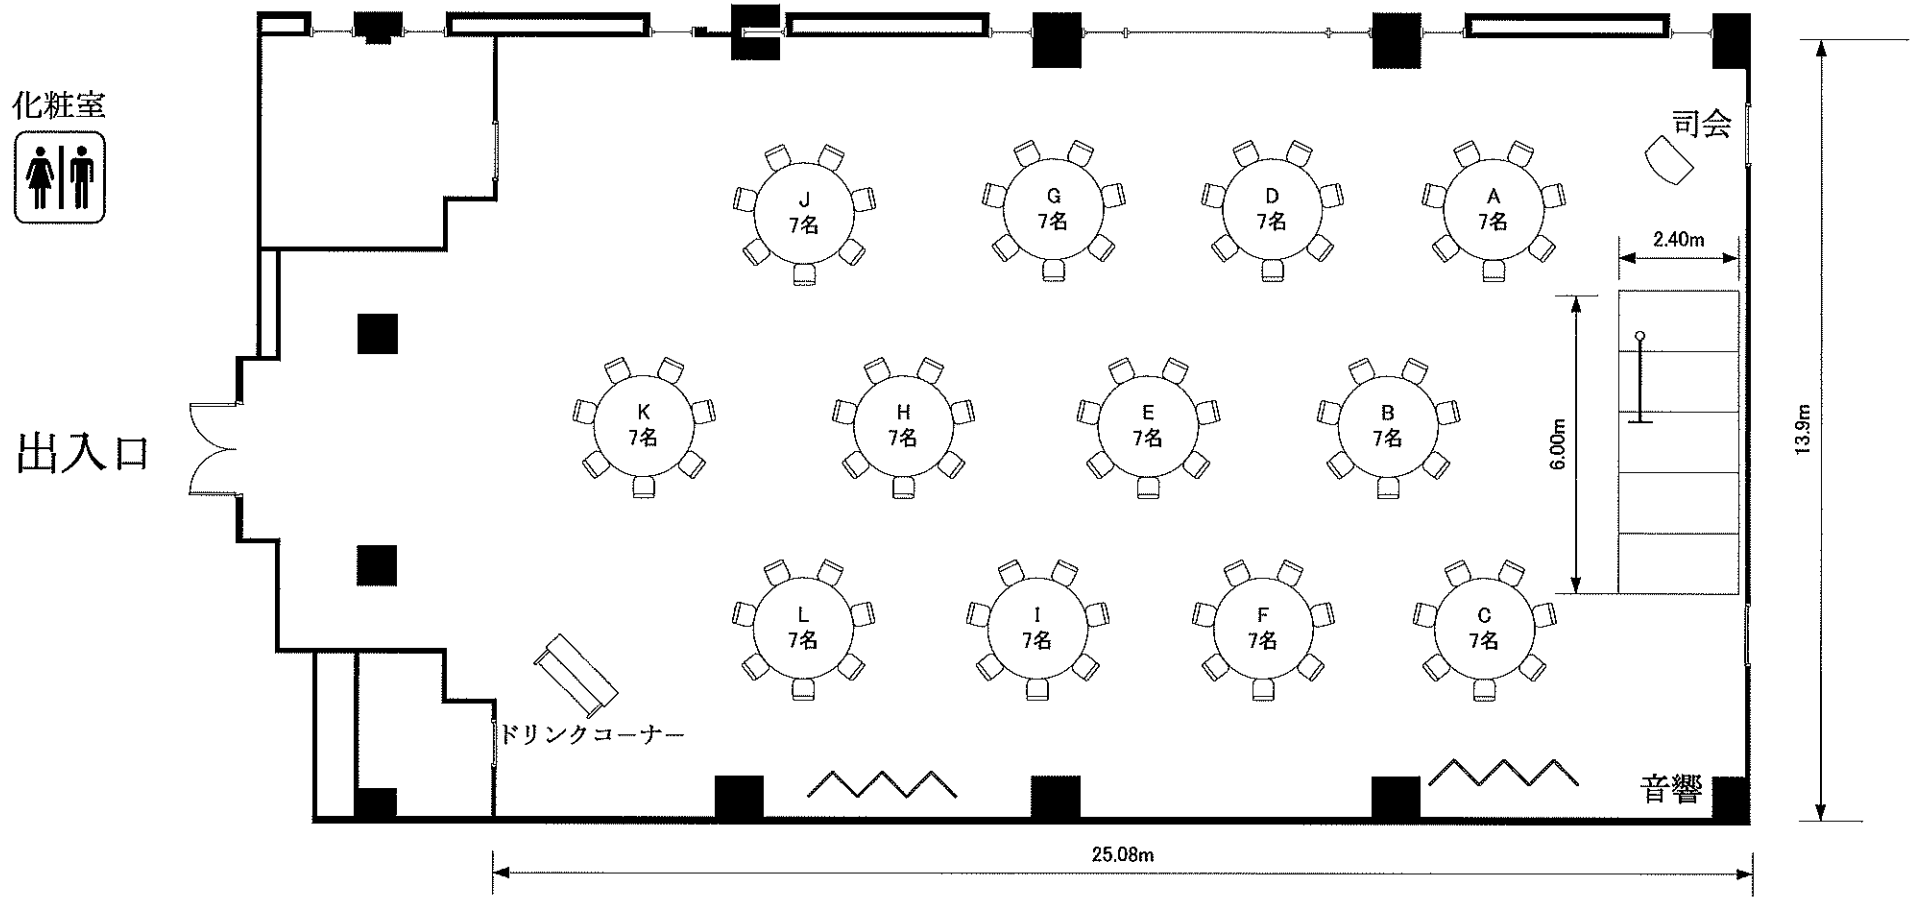

ホテル春日居
1階 コンベンションホール【セレス】348m²


縮尺
1/150

スクール形式 会場レイアウト 80名様

化粧室



出入口

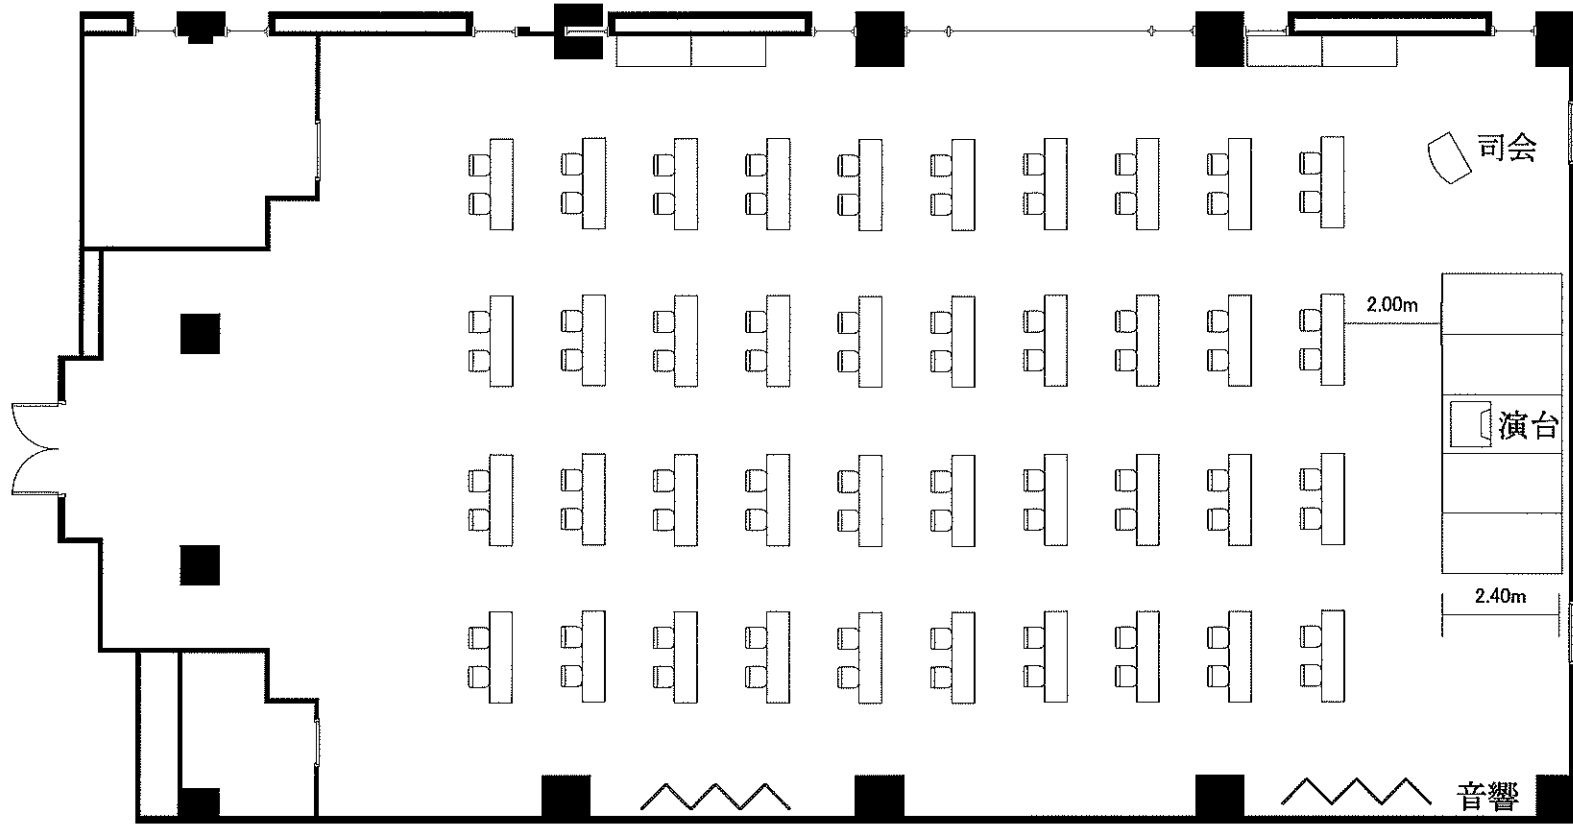

ホテル春日居
1階 コンベンションホール【セレス】 348㎡


縮尺
1/150

口の字 会場レイアウト 40名様

化粧室



出入口

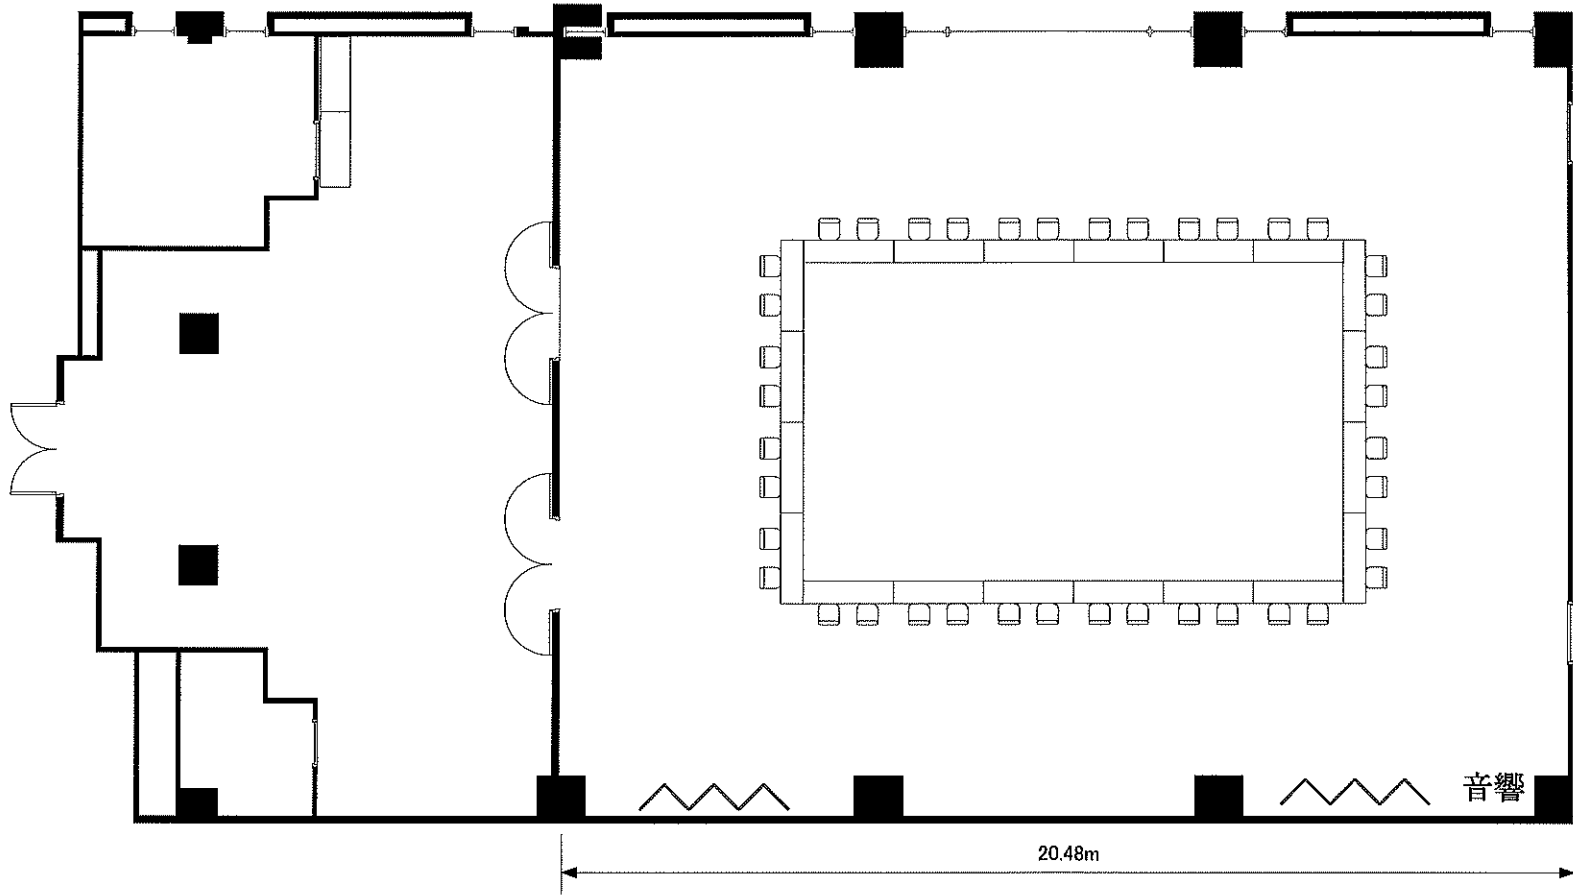

13.9m

20.48m

音響

ホテル春日居
1階 コンベンションホール【セレス】 348m²

縮尺
1/150