



ロの字 会場レイアウト 20名様

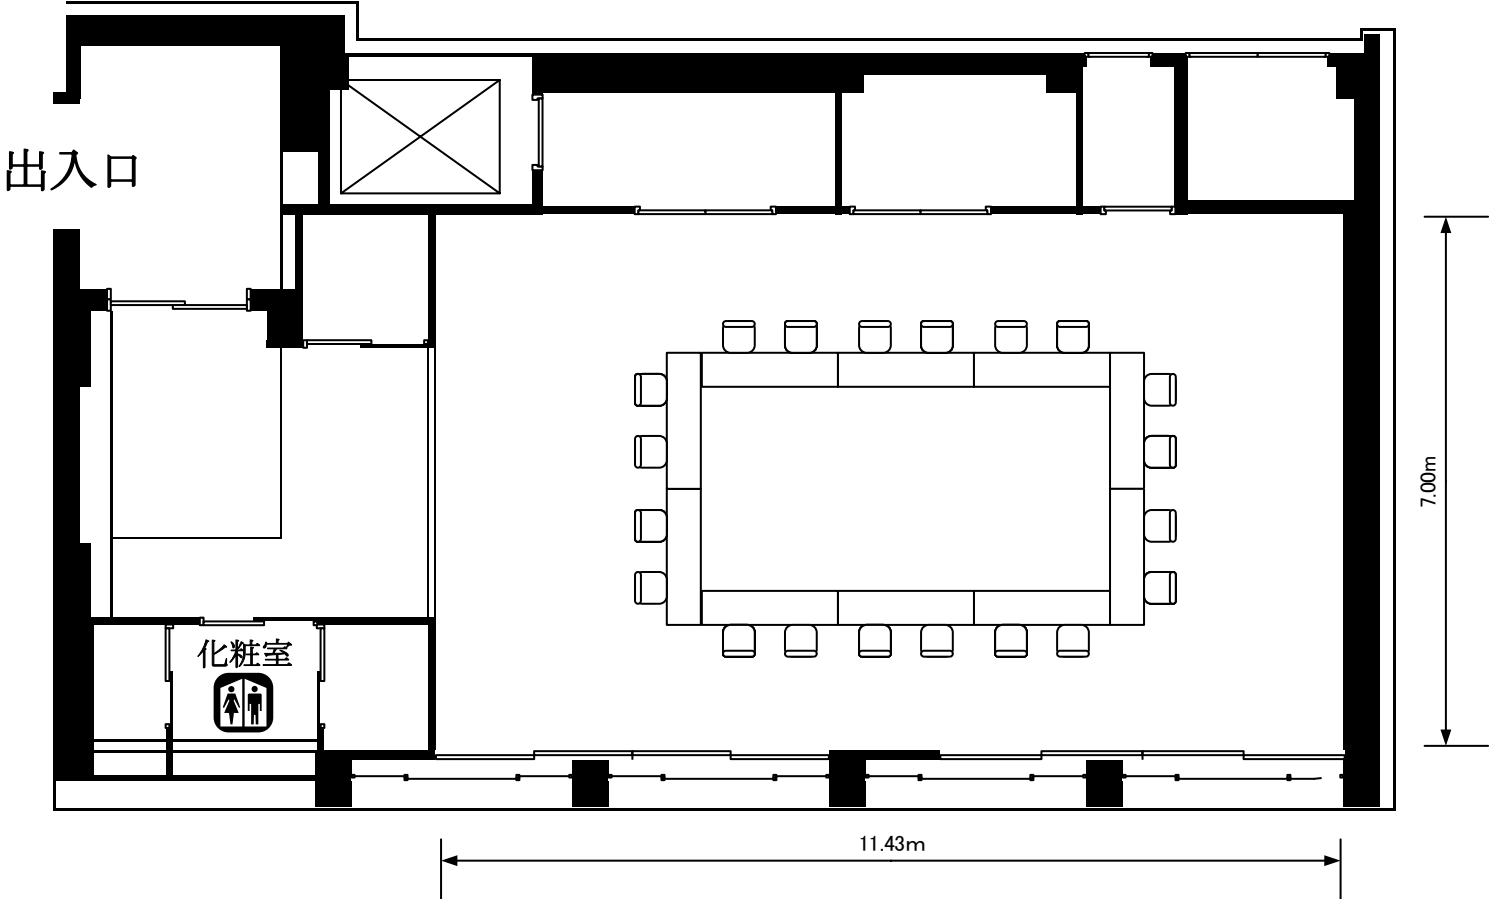

ホテル春日居
3階【金峰の間】 80m²

縮尺
1/100

スクール形式 会場レイアウト 24名様

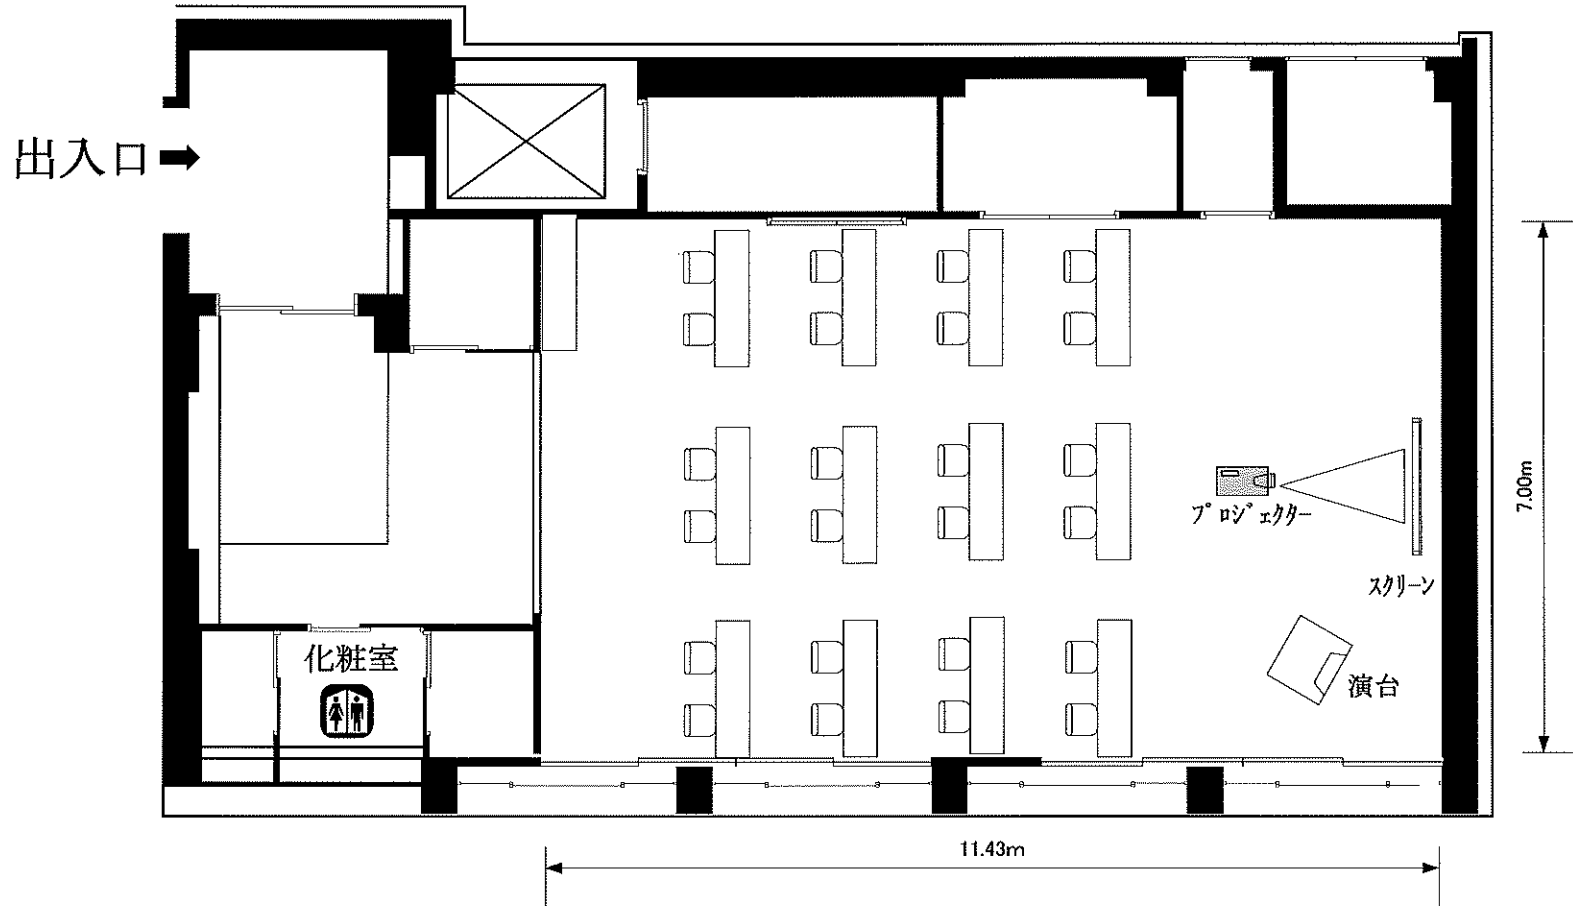

ホテル春日居
3階【金峰（きんぷ）の間】 80m²

縮尺
1/100